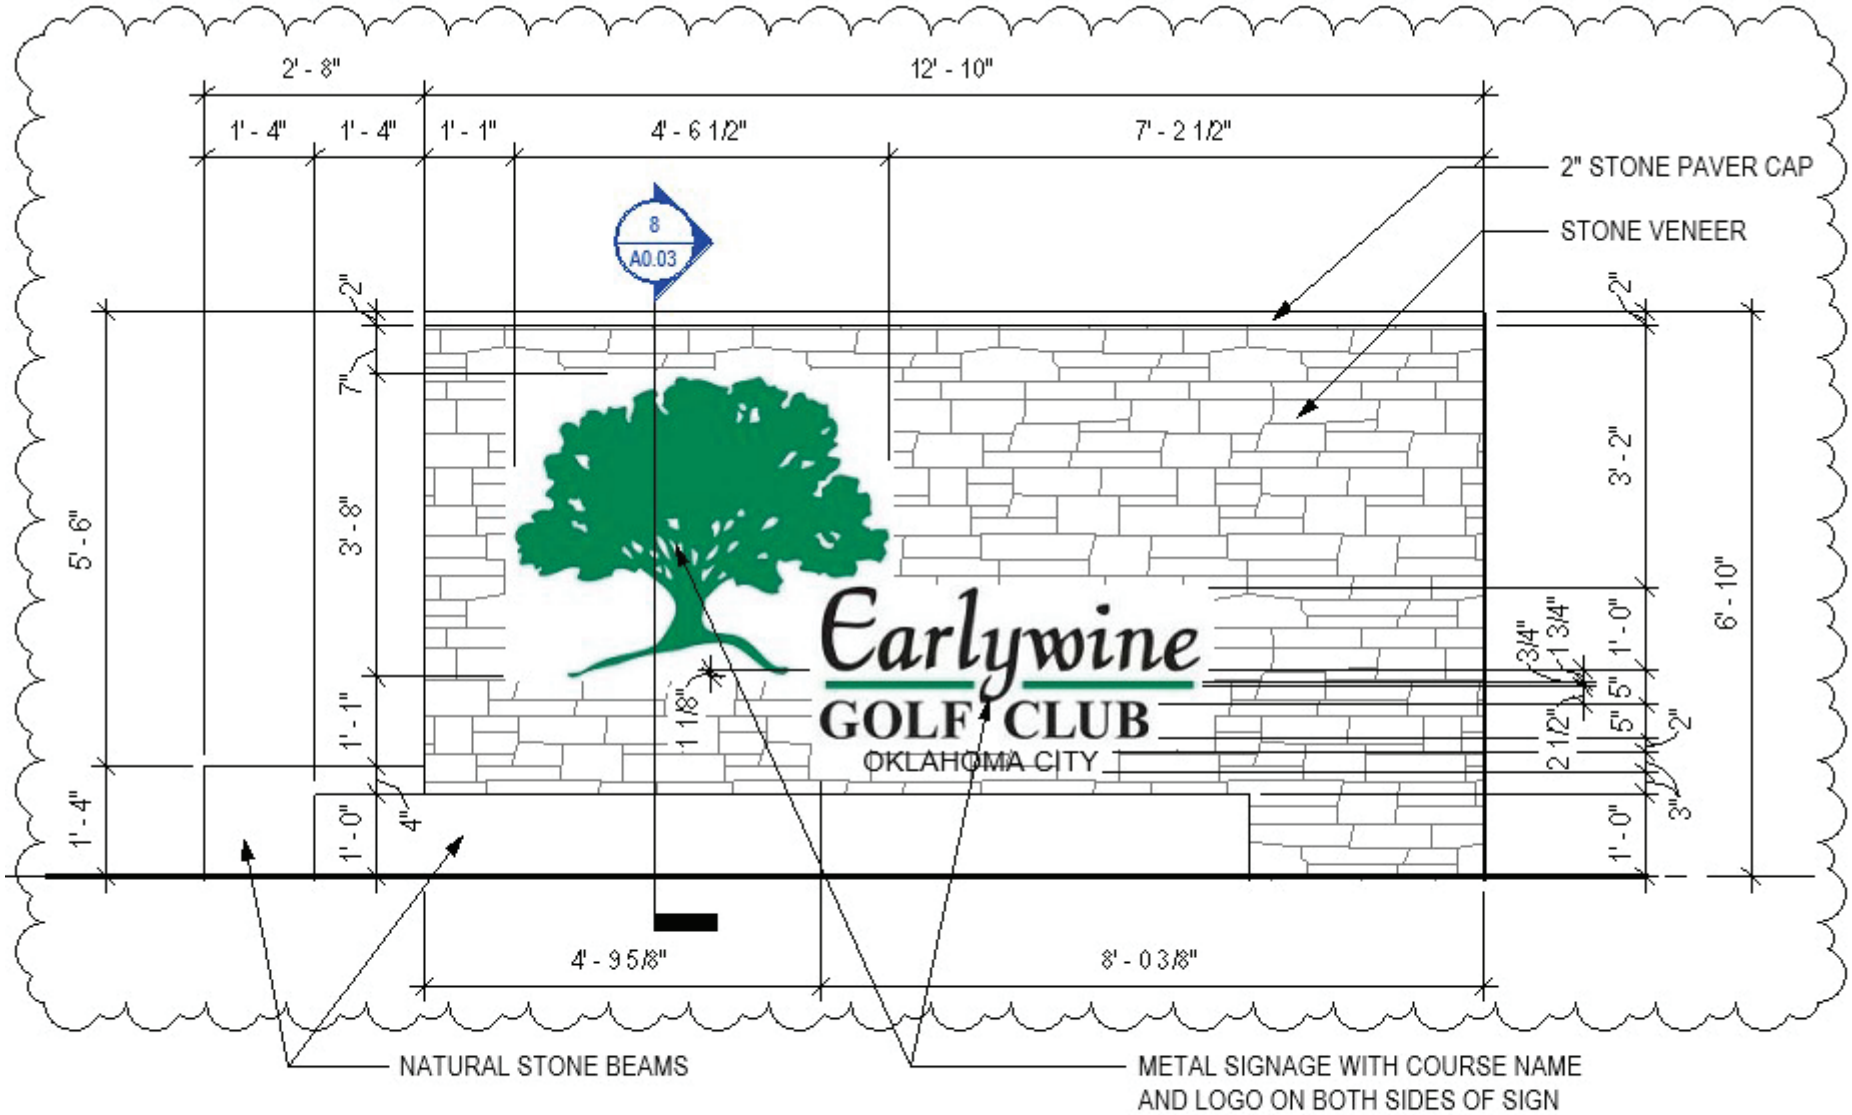

9
A0.03

ENTRY MONUMENTAL SIGN ELEVATION

1/2" = 1'-0"